
PLANIMETRIA DI EMERGENZA E DI EVACUAZIONE

PIANO TERRA

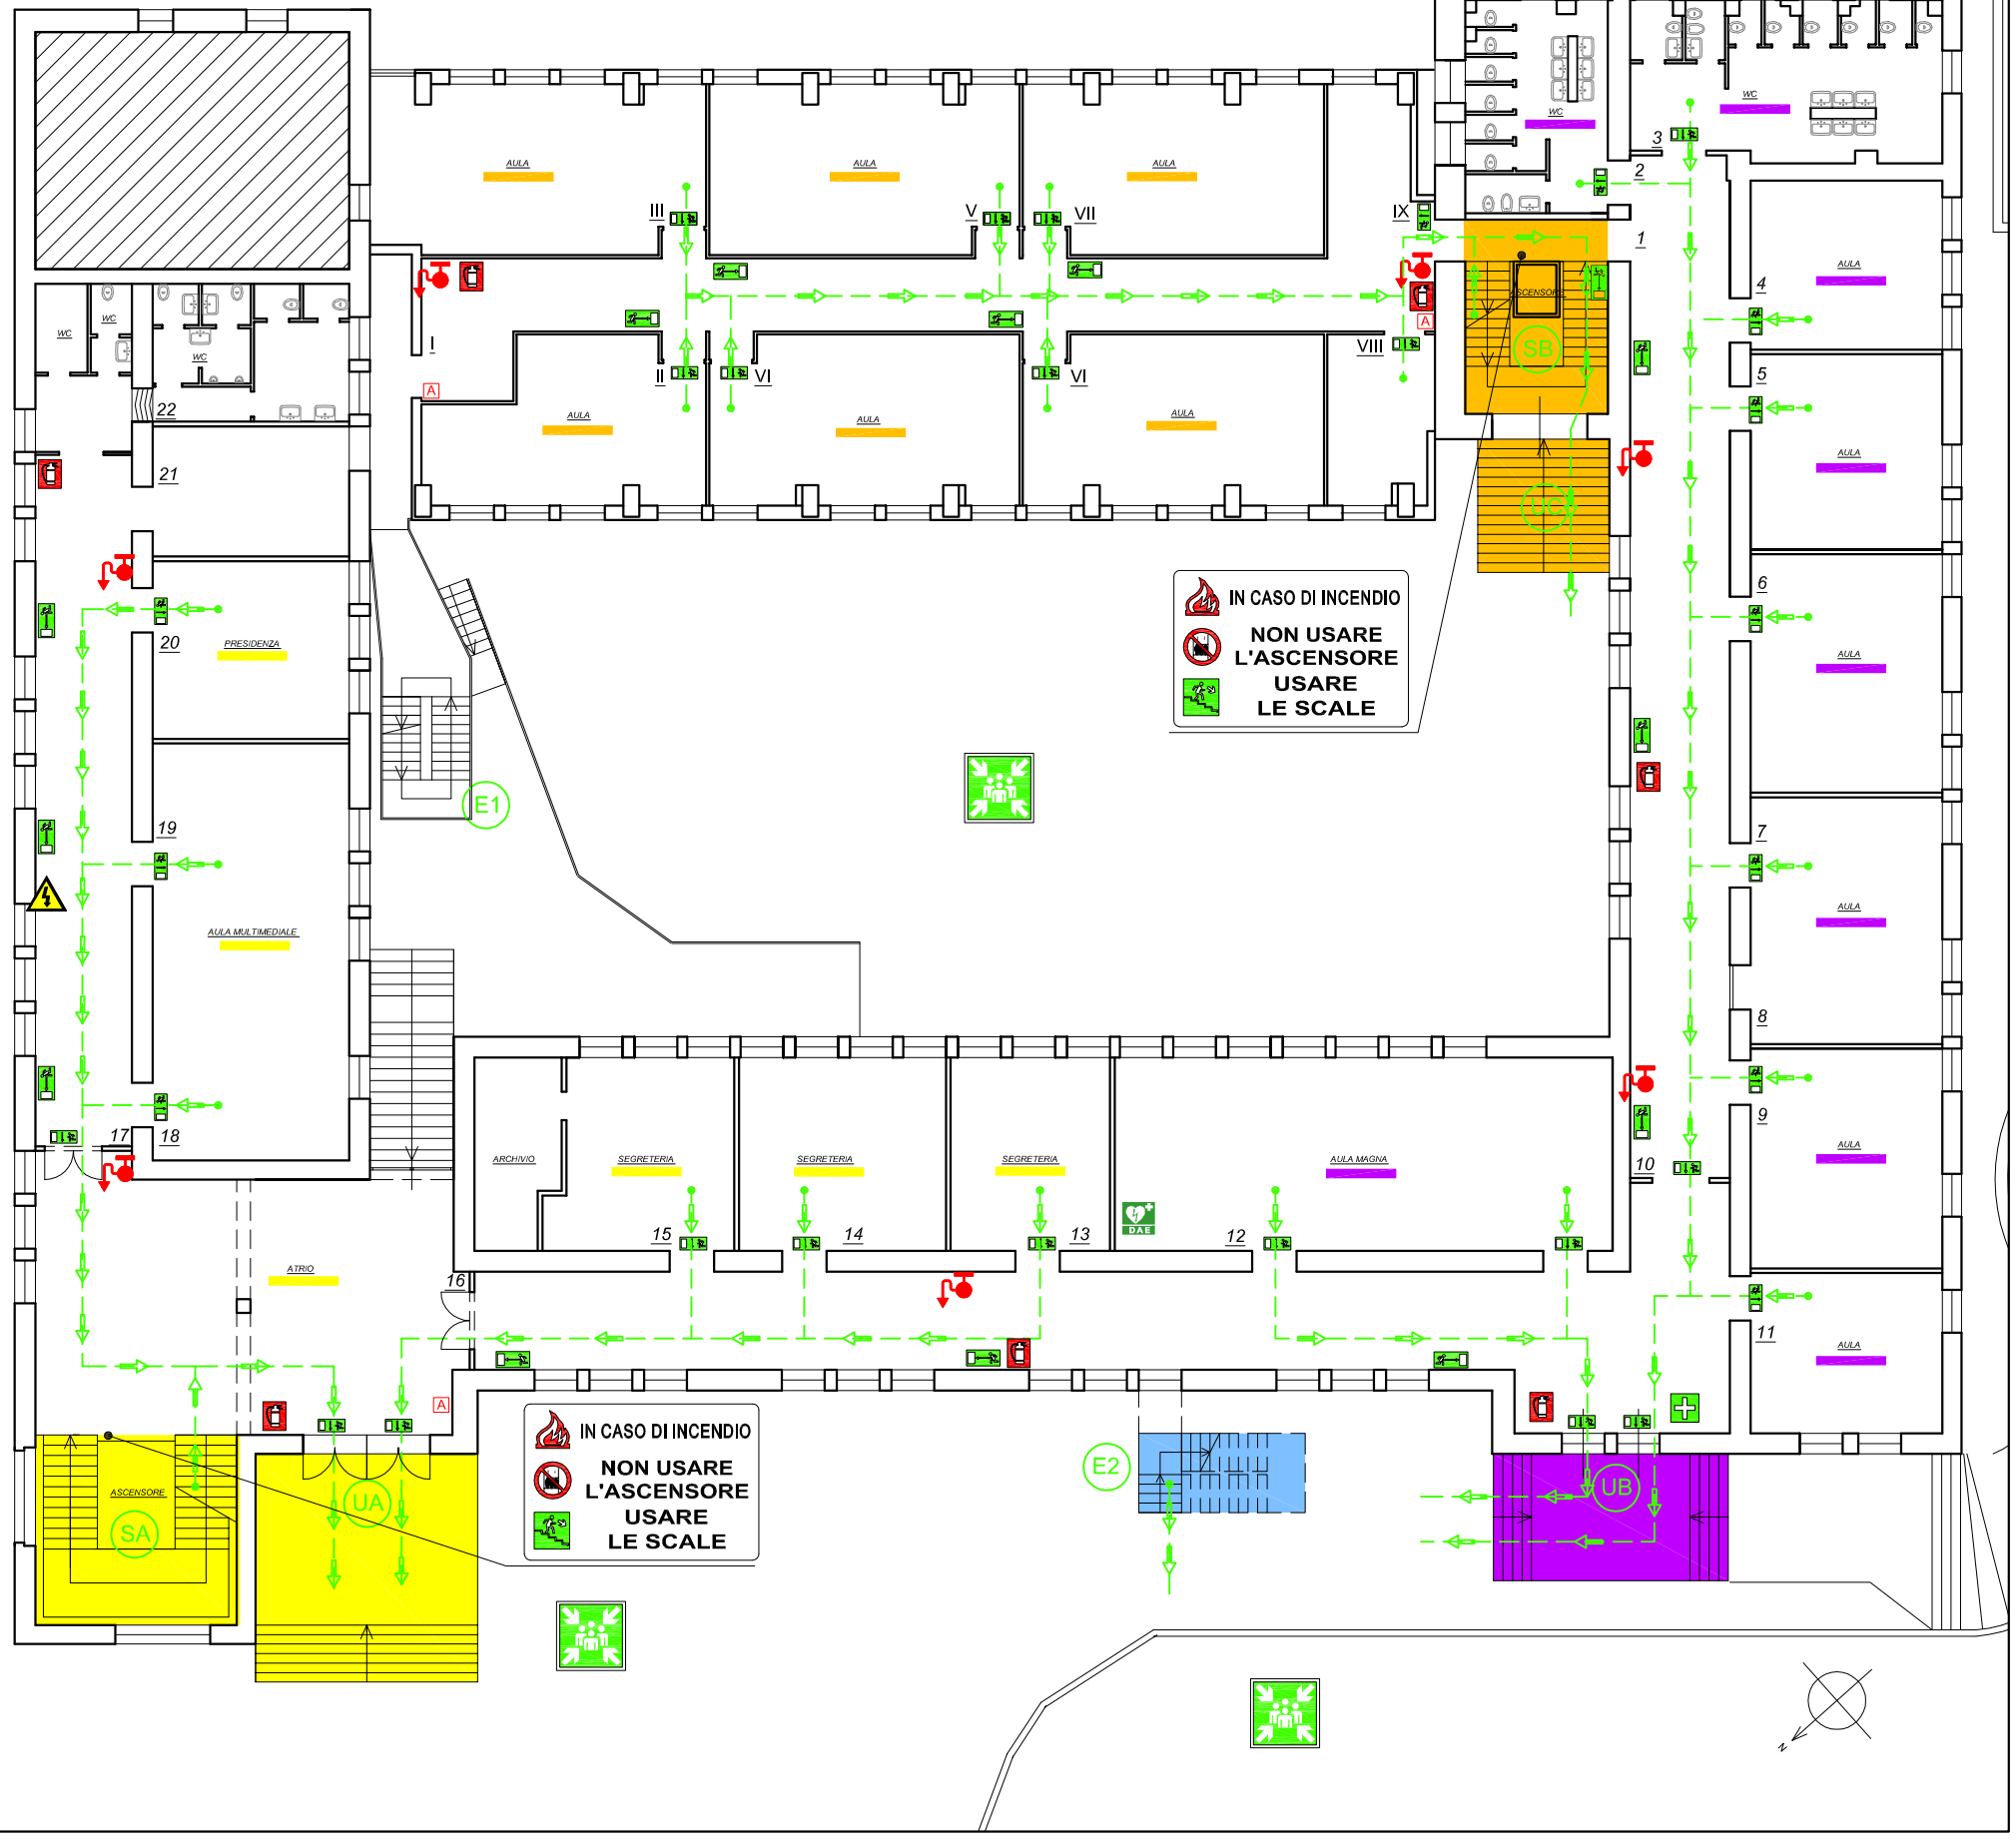

AVVISO SULLA SICUREZZA - NORME DI COMPORTAMENTO IN CASO DI EMERGENZA

- Mantenere la calma, non farsi prendere dal panico
- Seguire le istruzioni sotto riportate per un esodo rapido ed ordinato al fine di raggiungere le USCITE DI EMERGENZA

MISURE PREVENTIVE

	È VIETATO assolutamente **FUMARE** o usare fiamme libere
	È VIETATO adoperare ACQUA per spegnere focolai di incendio su apparecchiature elettriche, impianti, liquidi infiammabili, macchine, utensili, attrezzature informatiche. Utilizzare gli appositi ESTINTORI presenti nella struttura.

SEGNALAZIONE DI ALLARME

	IL SEGNALE DI ALLERTA (o PREALLARME) consiste in un messaggio vocale del tipo: "EMERGENZA! RESTATE CALMI! PREPARARSI AD USCIRE DAI LOCALI"
	CHIUNQUE rilevi fatti anomali che possano far presumere una incombente "situazione di grave pericolo" deve avvisare immediatamente il Responsabile della struttura.
	I soccorritori esterni vanno avvisati con il telefono di rete ai seguenti numeri: 118- Emergenza Medica; 115- Vigili del Fuoco; 113- Polizia; 112- Carabinieri
	In caso di focolaio di incendio, il personale della squadra antincendio, compatibilmente con le proprie capacità e senza compromettere la propria incolumità, dovrà utilizzare gli estintori più vicini.

IN CASO DI EVACUAZIONE


	Non attardarsi a raccogliere oggetti e dirigersi al più presto verso le uscite segnalate. Evitare di spingere, correre, urlare. Cercare di tranquillizzare le persone presenti aiutandole nell'esodo.
	Non sostare nei pressi delle uscite di emergenza e delle vie di esodo. Portarsi con ordine all'esterno dell'edificio attraverso le uscite segnalate ed indicate sulle planimetrie esposte.
	Seguire i percorsi preferenziali indicati dalla segnaletica direzionale di esodo. È vietato ostruire o bloccare le porte.
	Raggiungere **I PUNTI DI RACCOLTA** all'esterno dell'area, percorrendo, se possibile, la via di uscita opposta al locale o settore dove si è verificata l'emergenza ma seguendo sempre e comunque i percorsi di esodo indicati.
	I **diversamente abili** dovranno essere sempre assistiti nell'esodo. In caso di difficoltà, si dovrà avvisare il Responsabile della squadra di emergenza e/o avvalersi dell'aiuto delle persone adulte presenti, che dovranno obbligatoriamente fornire la loro disponibilità.

LEGENDA SISTEMI DI SICUREZZA

- PERCORSO D'USCITA
- ILLUMINAZIONE DI EMERGENZA
- PITTOGRAMMA CON INDICAZIONE USCITA DI SICUREZZA
- QUADRO ELETTRICO
- LUOGO SICURO
- ESTINTORE
- CASSETTA PRIMO SOCCORSO
- ALLARME ANTINCENDIO
- VOI SIETE QUI
- IDRANTE
- ATTACCO AUTOPOMPA VV.F. — ATTACCO AUTOPOMPA VV.F.

PLANIMETRIA DI EMERGENZA E DI EVACUAZIONE

PIANO PRIMO

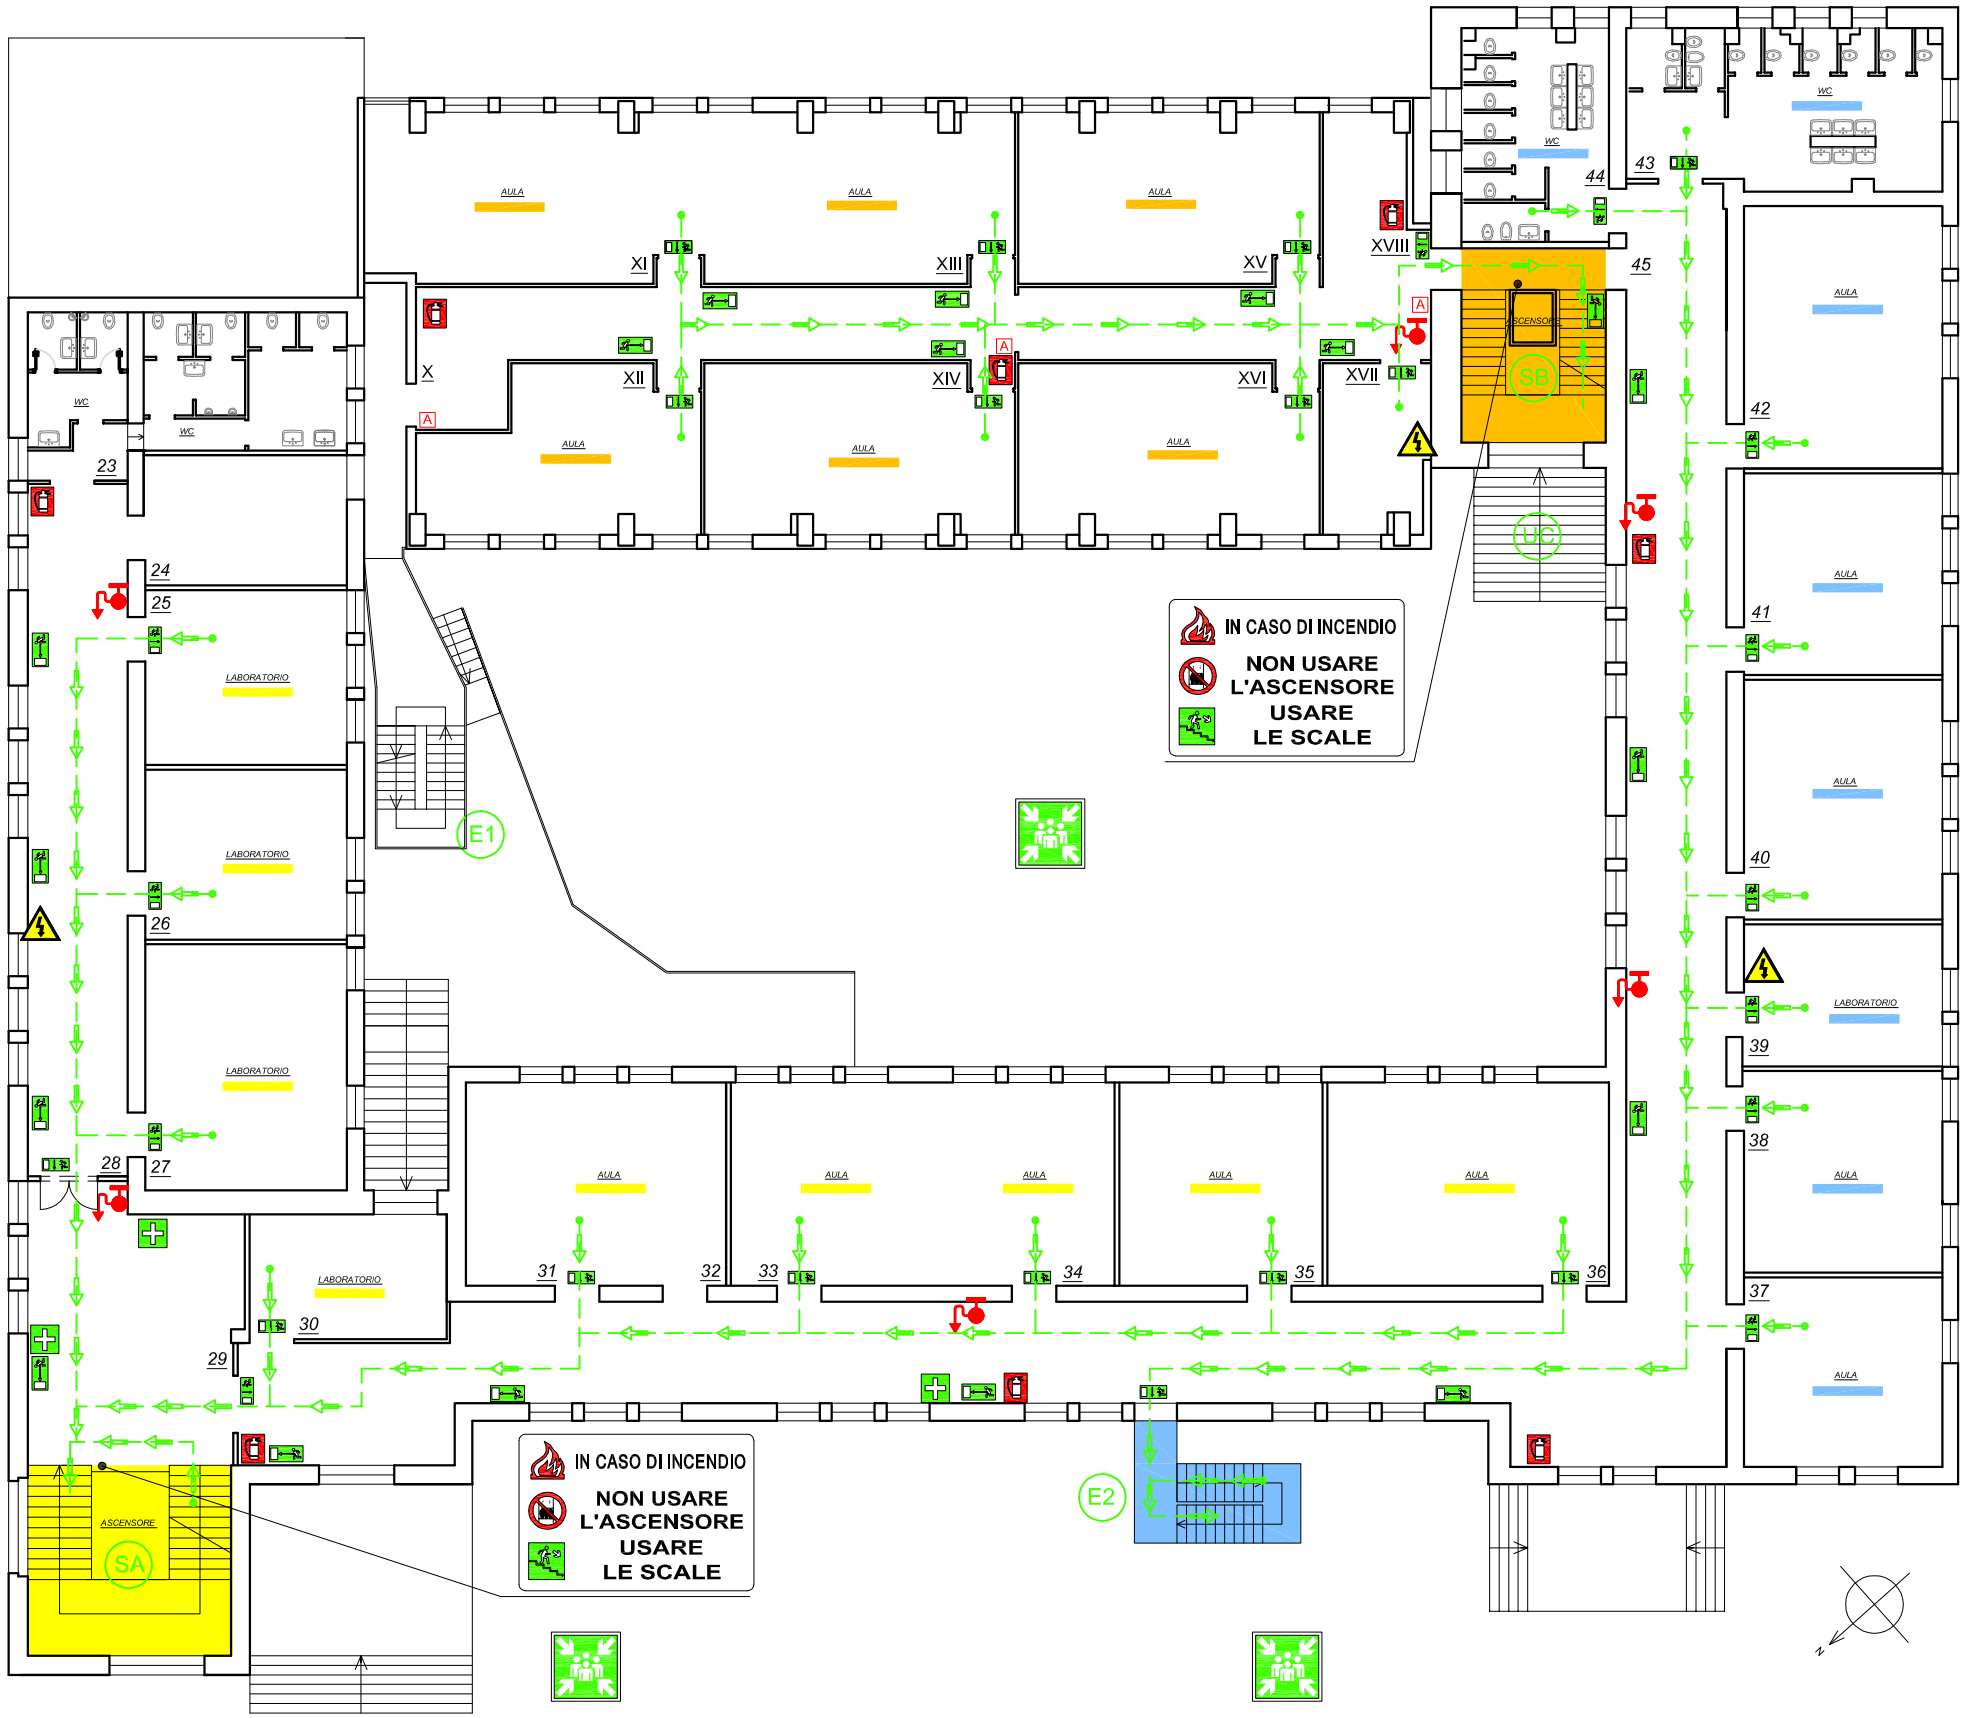

AVVISO SULLA SICUREZZA - NORME DI COMPORTAMENTO IN CASO DI EMERGENZA

- Mantenere la calma, non farsi prendere dal panico
- Seguire le istruzioni sotto riportate per un esodo rapido ed ordinato al fine di raggiungere le USCITE DI EMERGENZA

MISURE PREVENTIVE

	È VIETATO assolutamente **FUMARE** o usare fiamme libere
	È VIETATO adoperare ACQUA per spegnere focolai di incendio su apparecchiature elettriche, impianti, liquidi infiammabili, macchine, utensili, attrezzature informatiche. Utilizzare gli appositi ESTINTORI presenti nella struttura.

SEGNALAZIONE DI ALLARME

	IL SEGNALE DI ALLERTA (o PREALLARME) consiste in un messaggio vocale del tipo: "EMERGENZA! RESTATE CALMI! PREPARARSI AD USCIRE DAI LOCALI"
	CHIUNQUE rilevi fatti anomali che possano far presumere una incombente "situazione di grave pericolo" deve avvisare immediatamente il Responsabile della struttura.
	I soccorritori esterni vanno avvisati con il telefono di rete ai seguenti numeri: 118- Emergenza Medica; 115- Vigili del Fuoco; 113- Polizia; 112- Carabinieri
	In caso di focolaio di incendio, il personale della squadra antincendio, compatibilmente con le proprie capacità e senza compromettere la propria incolumità, dovrà utilizzare gli estintori più vicini.

IN CASO DI EVACUAZIONE


	Non attardarsi a raccogliere oggetti e dirigersi al più presto verso le uscite segnalate. Evitare di spingere, correre, urlare. Cercare di tranquillizzare le persone presenti aiutandole nell'esodo.
	Non sostare nei pressi delle uscite di emergenza e delle vie di esodo. Portarsi con ordine all'esterno dell'edificio attraverso le uscite segnalate ed indicate sulle planimetrie esposte.
	Seguire i percorsi preferenziali indicati dalla segnaletica direzionale di esodo. È vietato ostruire o bloccare le porte.
	Raggiungere **I PUNTI DI RACCOLTA** all'esterno dell'area, percorrendo, se possibile, la via di uscita opposta al locale o settore dove si è verificata l'emergenza ma seguendo sempre e comunque i percorsi di esodo indicati.
	I **diversamente abili** dovranno essere sempre assistiti nell'esodo. In caso di difficoltà, si dovrà avvisare il Responsabile della squadra di emergenza e/o avvalersi dell'aiuto delle persone adulte presenti, che dovranno obbligatoriamente fornire la loro disponibilità.

LEGENDA SISTEMI DI SICUREZZA

	PERCORSO D'USCITA		ILLUMINAZIONE DI EMERGENZA
	PITTOGRAMMA CON INDICAZIONE USCITA DI SICUREZZA		QUADRO ELETTRICO
	LUOGO SICURO		ESTINTORE
	CASSETTA PRIMO SOCCORSO	A	ALLARME ANTINCENDIO
	VOI SIETE QUI		IDRANTE
ATTACCO AUTOPOMPA VV.F.	ATTACCO AUTOPOMPA VV.F.		

PLANIMETRIA DI EMERGENZA E DI EVACUAZIONE

PIANO SECONDO

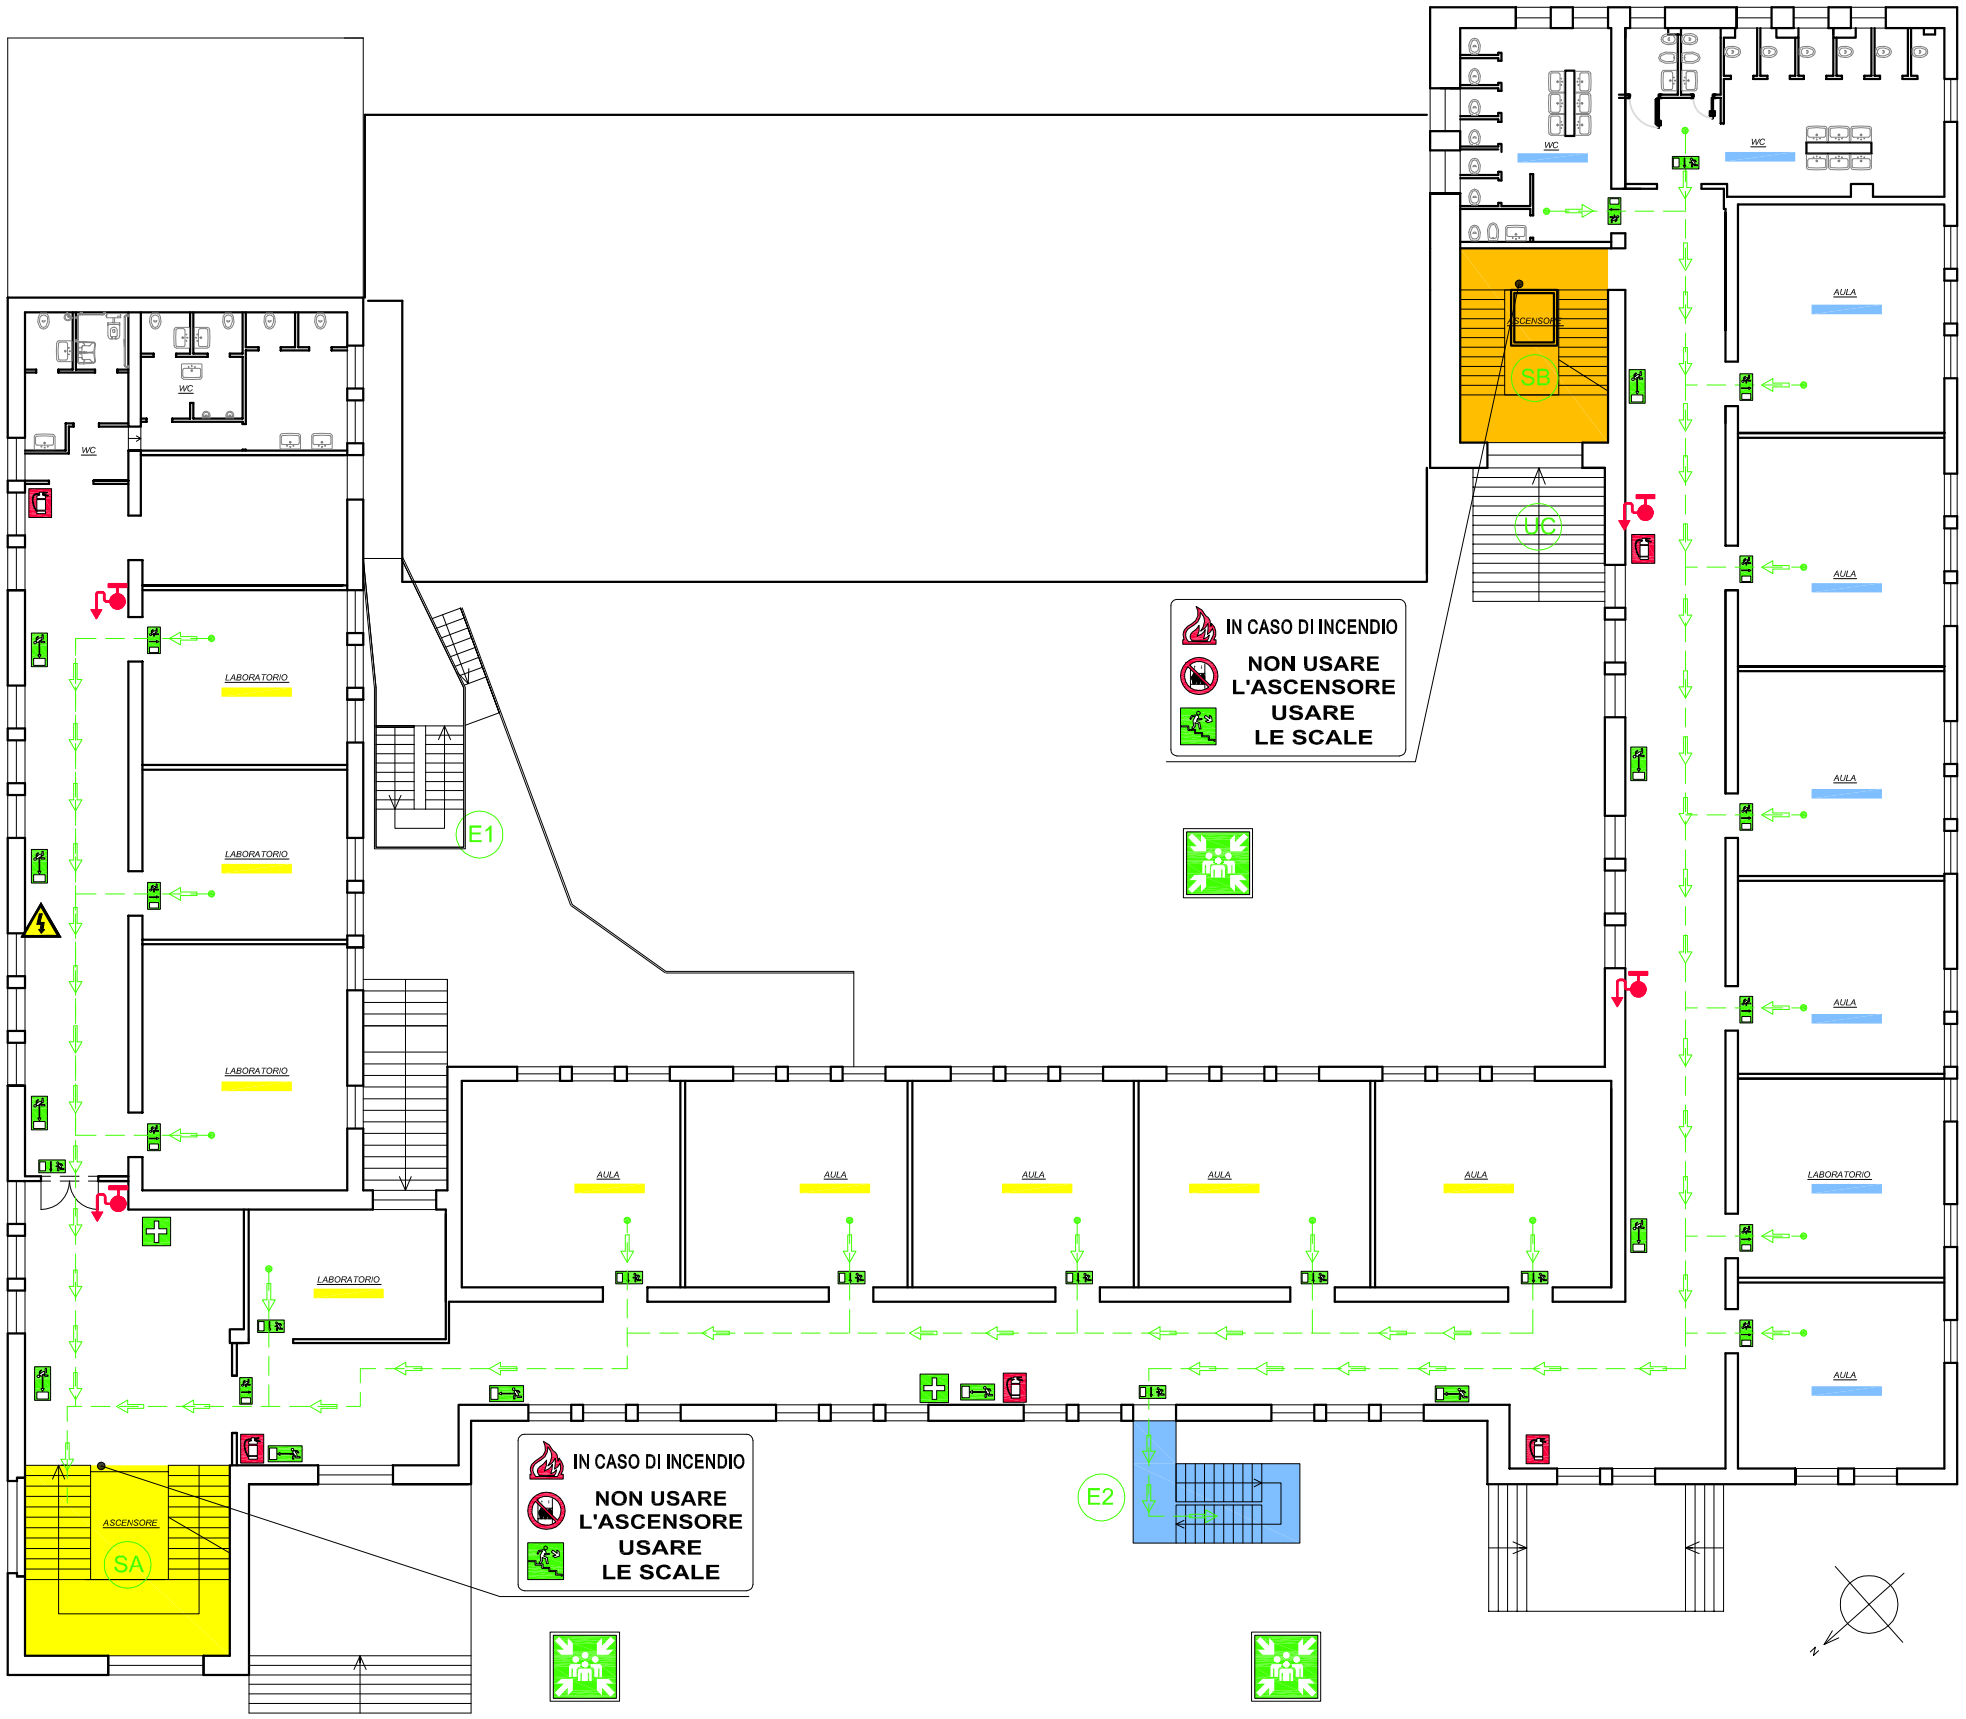

AVVISO SULLA SICUREZZA - NORME DI COMPORTAMENTO IN CASO DI EMERGENZA

- Mantenere la calma, non farsi prendere dal panico
- Seguire le istruzioni sotto riportate per un esodo rapido ed ordinato al fine di raggiungere le USCITE DI EMERGENZA

MISURE PREVENTIVE

	È VIETATO assolutamente **FUMARE** o usare fiamme libere
	È VIETATO adoperare ACQUA per spegnere focolai di incendio su apparecchiature elettriche, impianti, liquidi infiammabili, macchine, utensili, attrezzature informatiche. Utilizzare gli appositi ESTINTORI presenti nella struttura.

SEGNALAZIONE DI ALLARME

	IL SEGNALE DI ALLERTA (o PREALLARME) consiste in un messaggio vocale del tipo: "EMERGENZA! RESTATE CALMI! PREPARARSI AD USCIRE DAI LOCALI"
	CHIUNQUE rilevi fatti anomali che possano far presumere una incombente "situazione di grave pericolo" deve avvisare immediatamente il Responsabile della struttura.
	I soccorritori esterni vanno avvisati con il telefono di rete ai seguenti numeri: 118- Emergenza Medica; 115- Vigili del Fuoco; 113- Polizia; 112- Carabinieri
	In caso di focolaio di incendio, il personale della squadra antincendio, compatibilmente con le proprie capacità e senza compromettere la propria incolumità, dovrà utilizzare gli estintori più vicini.

IN CASO DI EVACUAZIONE

	Non attardarsi a raccogliere oggetti e dirigersi al più presto verso le uscite segnalate. Evitare di spingere, correre, urlare. Cercare di tranquillizzare le persone presenti aiutandole nell'esodo.
	Non sostare nei pressi delle uscite di emergenza e delle vie di esodo. Portarsi con ordine all'esterno dell'edificio attraverso le uscite segnalate ed indicate sulle planimetrie esposte.
	Seguire i percorsi preferenziali indicati dalla segnaletica direzionale di esodo. È vietato ostruire o bloccare le porte.
	Raggiungere **I PUNTI DI RACCOLTA** all'esterno dell'area, percorrendo, se possibile, la via di uscita opposta al locale o settore dove si è verificata l'emergenza ma seguendo sempre e comunque i percorsi di esodo indicati.
	I **diversamente abili** dovranno essere sempre assistiti nell'esodo. In caso di difficoltà, si dovrà avvisare il Responsabile della squadra di emergenza e/o avvalersi dell'aiuto delle persone adulte presenti, che dovranno obbligatoriamente fornire la loro disponibilità.

LEGENDA SISTEMI DI SICUREZZA

- PERCORSO D'USCITA
- ILLUMINAZIONE DI EMERGENZA
- PITTOGRAMMA CON INDICAZIONE USCITA DI SICUREZZA
- QUADRO ELETTRICO
- LUOGO SICURO
- ESTINTORE
- CASSETTA PRIMO SOCCORSO
- ALLARME ANTINCENDIO
- VOI SIETE QUI
- IDRANTE
- ATTACCO AUTOPOMPA VV.F. — ATTACCO AUTOPOMPA VV.F.